

Sindaco: Maïno Benatti

Assessore Economia e Sviluppo Sostenibile: Roberto Ganzetti

Comune di Mirandola
Servizio urbanistica

Arch. Adele Rampolla
Arch. Carlo Caleffi
Geom. Angela Zibordi

gruppo di lavoro:



Arch. Carlo Santacroce (Progettista responsabile)
Arch. Rudi Fallaci
Urb. Raffaele Gerometta (Direttore Tecnico Settore Urbanistica)
Arch. Barbara Marangoni
Arch. Chiara Biagi
Andrea Franceschini (cartografia)

Adozione: delibera C.C. n. 60 del 09/04/2014


Approvazione: delibera C.C. n. 111 del 27/07/2015

elaborato QC-C4.1b
Scala 1:5000

C - SISTEMA TERRITORIALE

C4 - Sistema dei servizi

Stato di attuazione piano dei servizi

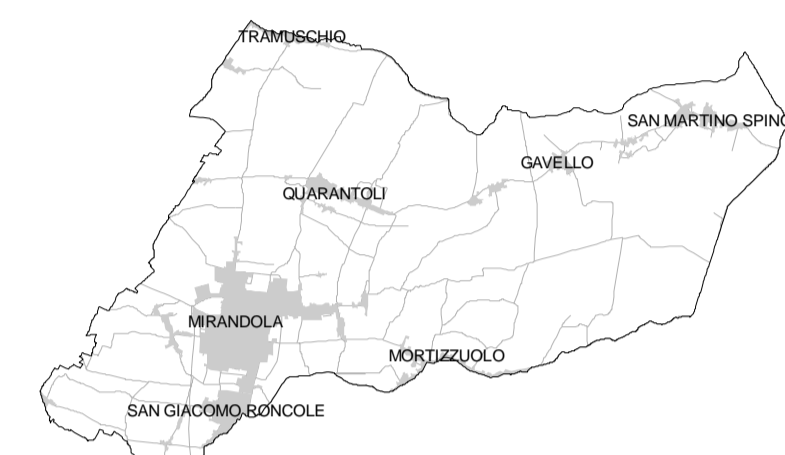

Legenda

- Proprietà privata
 - Parcheggi**
 - stato di attuazione
 - attuato
 - da attuare
 - in corso
 - Comparti D5**
 - attuazione
 - attuato
 - da attuare
 - in corso
 - Zone FG2**
 - stato di attuazione
 - attuato
 - da attuare
 - in corso
 - Zone FG1**
 - stato di attuazione
 - attuato
 - da attuare
 - in corso
 - Filari alberati**
 - attuali
 - da attuare
 - Parchi**
 - Comparti e zone convenzionate**
 - produttivo
 - residenziale
-
- Servizi**
 - ACQUEDOTTO
 - AIMAG
 - BAGNI PUBBLICI
 - BIBLIOTECA
 - CAMPO NOMADI
 - CANILE INTERCOMUNALE
 - CENTRO CIVICO
 - CENTRO CULTURALE
 - CENTRO DI RACCOLTA RIFIUTI URBANI
 - CENTRO SERVIZI
 - CHIESA
 - CIMITERO
 - CIRCOLO ANZIANI
 - DEPURATORE
 - DISCARICA
 - ENEL
 - MUSEO
 - ORATORIO
 - OSPEDALE
 - SCUOLA
 - STAZIONE CORRIERE
 - STAZIONE TRENI
 - TEATRO
 - UFFICI COMUNALI
 - POLIZIA MUNICIPALE
 - UFFICI PROVINCIALI
 - UFFICI PUBBLICI
 - CARABINIERI
 - COMMISSARIATO POLIZIA STRADALE
 - UFFICIO INFORMAZIONE TURISTICA
 - UFFICIO POSTALE
 - VIGILI DEL FUOCO
 - SERVIZI SOCIALI
 - Servizi attività sportive**
 - BOCCIODROMO e SALA BILIARDI
 - BOWLING
 - PALASPORT
 - PALESTRA
 - IMPIANTO SPORTIVO

