


REGOLAMENTO URBANISTICO EDILIZIO Variante 01/2018

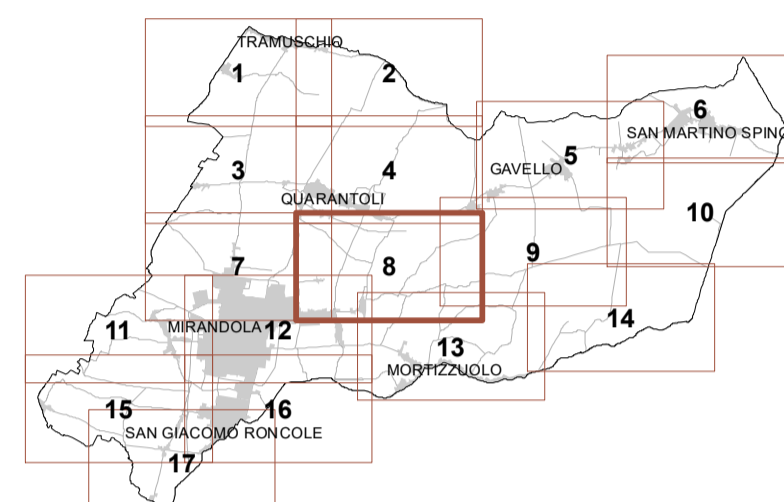

Adozione: delibera C.C. n. 61 del 09/04/2014
Approvazione: delibera C.C. n. 112 del 27/07/2015
Variante 01 del RUE
Adozione: delibera C.C. n. 148 del 27/12/2017
Approvazione: delibera C.C. n. 59 del 02/07/2018
Variante 01 del PSC e RUE
Adozione: delibera C.C. n. 48 del 21/05/2016
Approvazione: delibera C.C. n.134 del 18/12/2018

elaborato RUE-1.8 Scala 1:5000

legenda

- Confine comunale
Perimetro del territorio urbanizzato (art.3.1 PSC)
Perimetro del centro storico (art.4.1 PSC e Capo 4.1 RUE)
AMBITI URBANI
AUC_1 - Ambiti consolidati costituiti da tessuti urbani misti, di norma di impianto non recente nel capoluogo (art.4.2.4 RUE)
AUC_2 - Ambiti consolidati costituiti da tessuti urbani misti, di norma di impianto non recente nelle frazioni (art.4.2.4 RUE)
AUC_3 - Ambiti consolidati di impianto recente, di norma costituiti da tessuti omogenei di buona qualità insediativa e adeguatamente dotati di spazi pubblici (art.4.2.5 RUE)
AUC_4 - Ambiti consolidati frutto di piani urbanistici attuativi unitari recenti, ovvero in corso di completamento (art.4.2.6 RUE)
AUC_5 - Porzioni degli ambiti consolidati caratterizzate dalla presenza o contiguità di elementi di pregio storico-culturale o ambientale da salvaguardare (art.4.2.7 RUE)
AUC_6 n - Porzioni degli ambiti consolidati nelle quali l'eventuale trasformazione degli insediamenti esistenti è da assoggettare a permesso di costruire convenzionato e relativo numero (art.4.2.8 RUE)
AUC_7 - Porzioni degli ambiti consolidati saluri costituiti da tessuti di impianto non recente con parziali limiti di funzionalità urbanistica da riordinare (art.4.2.9 RUE)
AR - Ambiti urbani da riqualificare e relativo numero (art.4.4 PSC e 4.3.1 RUE)
ASP_1 - Ambiti consolidati specializzati per attività produttive prevalentemente manifatturiere (art.4.4.2 RUE)
ASP_1 n - Ambiti consolidati specializzati per attività produttive prevalentemente manifatturiere soggetti a specifiche prescrizioni e relativo numero identificativo (art.4.4.2 RUE)
ASP_2 - Ambiti consolidati specializzati per attività produttive prevalentemente manifatturiere a maggiore compatibilità con la residenza (art.4.4.3 RUE)
ASP_2 n - Ambiti consolidati specializzati per attività produttive prevalentemente manifatturiere a maggiore compatibilità con la residenza soggetti a specifiche prescrizioni e relativo numero identificativo (art.4.4.3 RUE)
ASP_3_1 - Ambiti consolidati specializzati per attività produttive prevalentemente manifatturiere frutto di piani urbanistici attuativi unitari recenti, ovvero in corso di completamento (art.4.4.4 RUE)
ASP_3_2 - Ambiti consolidati specializzati per attività produttive prevalentemente manifatturiere a maggiore compatibilità con la residenza frutto di piani urbanistici attuativi unitari recenti, ovvero in corso di completamento (art.4.4.4 RUE)
APF - Polo funzionale commerciale "Della Mirandola" (art.4.5 PSC e 4.3.2 RUE)
TERRITORIO URBANIZZABILE
ANS - Ambiti per nuovi insediamenti urbani (art.4.6 PSC e 4.5.1 RUE)
ASP_N - Nuovi ambiti specializzati per attività produttive (art.4.7 PSC e 4.5.2 RUE)
TERRITORIO RURALE
AVP - Ambiti agricoli ad alta vocazione produttiva (art.4.8 PSC e 4.6.1 RUE)
ARP - Ambiti agricoli di rilievo paesaggistico (art.4.8 PSC e art.4.6.1 RUE)
AAP_P - Ambiti agricoli periurbani di riqualificazione paesaggistica (art.4.8 PSC e 4.6.1 RUE)
AAP_C - Ambiti agricoli periurbani finalizzati alla realizzazione del bosco di cintura (art.4.8 PSC e 4.6.1 RUE)
ATTREZZATURE E SPAZI COLLETTIVI
AC - Zone per attrezzature collettive civili e servizi scolastici (art.3.1.2 RUE)
R - Zone per il culto e le attività sportive, ricreative, culturali e assistenziali non a scopo di lucro strettamente correlate ai luoghi di culto (art.3.1.2 RUE)
V - Zone per verde pubblico (art.3.1.2 RUE)
VS - Zone per verde pubblico attrezzato per lo sport (art.3.1.2 RUE)
P - Zone per parcheggi pubblici (art.3.1.2 RUE)
PARTIZIONI ED ELEMENTI PARTICOLARI
Dotazioni previste all'interno degli ambiti consolidati AUC_6 (art.4.2.8 RUE)
Comparti AUC_4 e ASP_3 in corso di attuazione (art.4.2.1 e 4.4.1 RUE)
Impianto RIR in territorio rurale (art.4.6.6 e QC_REL_ALL_5)
Discarica dismessa (art.4.8 PSC e art.4.6.5 RUE)
Poi estrattivi (Piano Attività Estrattive Comunale)
Immobili ed aree specificamente attrezzate per attività fruttive, ricreative, sportive e turistiche compatibili in ambito rurale (art.4.6.2 e art.4.6.7 RUE)
Impianti produttivi isolati in ambito rurale (art.4.6.12 RUE)
Lotti residenziali inglobati in ambiti specializzati produttivi (art.4.4.1 e 4.4.5 RUE)
DOTAZIONI TERRITORIALI ED ECOLOGICHE
Attrezzature territoriali di interesse generale
H-Ospedale (art.3.1.2 RUE); CIM-Cimiteri (Capo 3.6 e art.4.6.1 RUE); NOM-Campo nomadi (art.4.6.1 RUE); CAN-Canile municipale (art.4.6.1 RUE);
Infrastrutture per l'urbanizzazione degli insediamenti
DEP-Depuratori (art.4.8 PSC e art.3.1.1, 3.4.4 RUE); RSU-Isola ecologica (art.3.1.1 RUE)
DIS-Discarica e Impianti di trattamento (art.4.8 PSC e art.3.1.1, 4.6.5 RUE);
ENG-Cabina elettrica primaria (art.3.1.1 RUE);
Dotazioni ecologiche
Bosco della cintura urbana attuato o in corso di attuazione (art.4.8 PSC, art.4.6.3, 4.6.4 RUE e Allegato C RUE)
Aree verdi di protezione ecologica
INFRASTRUTTURE PER LA MOBILITA'
Sede stradale e percorsi ciclopedonali in sede promiscua (art.3.3.1 RUE)
Sede ferroviaria (art.3.3.1 RUE)
Edifici tutelati e relativa categoria di tutela (Capo 4.1 e art.4.6.4 RUE)

