


DISCIPLINA PARTICOLAREGGIATA DEL CENTRO STORICO

Variante 1/2018

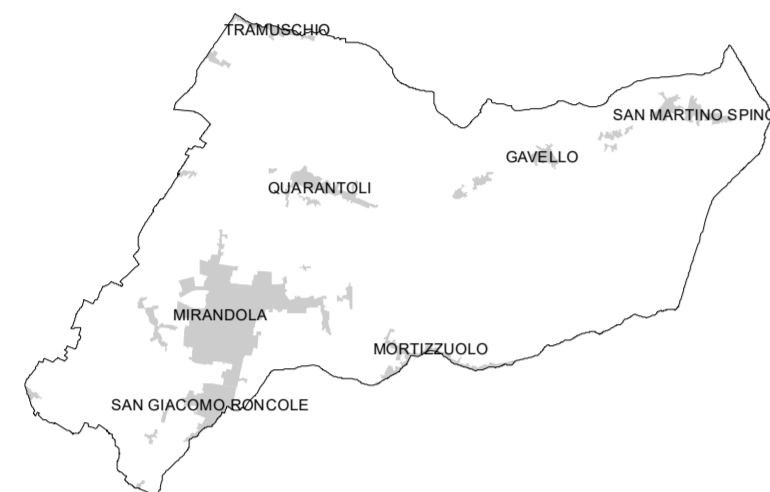

Sindaco: Maino Benatti
Assessore Economia e Sviluppo Sostenibile: Roberto Zanzerli

Comune di Mirandola Servizio urbanistica
Arch. Adele Rampolla
Arch. Carlo Caleffi
Geom. Angela Zibordi

Responsabili della Variante n.1/2018:
Arch. Carlo Santacroce (Progettista responsabile)
Arch. Rudi Fallaci
Urb. Raffaele Gerometta (Direttore Tecnico Settore Urbanistica)
Arch. Barbara Marangoni
Arch. Chiara Biagi
Andrea Franceschini (cartografia)

Adozione: delibera C.C. n. 61 del 09/04/2014
Approvazione: delibera C.C. n. 112 del 27/07/2015
Variante 01 del PSC e RUE
Adozione: delibera C.C. n. 48 del 21/05/2018
Approvazione: delibera C.C. n. 134 del 18/12/2018

elaborato RUE-2
Scala 1:1000

Legenda

UNITA' MINIME DI INTERVENTO

- Unità Minime di Intervento strutturali (art. 4.1.2 RUE)
- Unità Minime di Intervento speciali e relativo numero (art. 4.1.2 RUE)

CATEGORIE DI TUTELA

- 1 (ex restauro scientifico) (art. 4.1.2 RUE)
- 2.1 (ex risanamento conservativo di tipo A) (art. 4.1.2 RUE)
- 2.2 (ex risanamento conservativo di tipo B) (art. 4.1.2 RUE)
- 2.3 (ex ripristino tipologico) (art. 4.1.2 RUE)
- 2.4 - (art. 4.1.2 RUE)
- 2.5 (ex recupero e risanamento di aree libere) (art. 4.1.2 RUE)
- 2.2(2.3) (art. 4.1.2 RUE)
- 3.1 (edifici che non presentano caratteristiche storico-ambientali) (art. 4.1.2 RUE)
- 3.2 (superfettazioni) (art. 4.1.2 RUE)
- 4a (ex ristrutturazione urbanistica già prevista nel PdR) (art. 4.1.2 RUE)
- 4b (ristrutturazione urbanistica: nuove previsioni) vedi elaborato PdRIC.4 (art. 4.1.2 RUE)
- Facciate soggette a restauro nelle UMI speciali (art. 4.1.5 RUE)
- Attraversamenti ad uso pubblico

